



Lokal usługowy przy ul. Chopina 34a

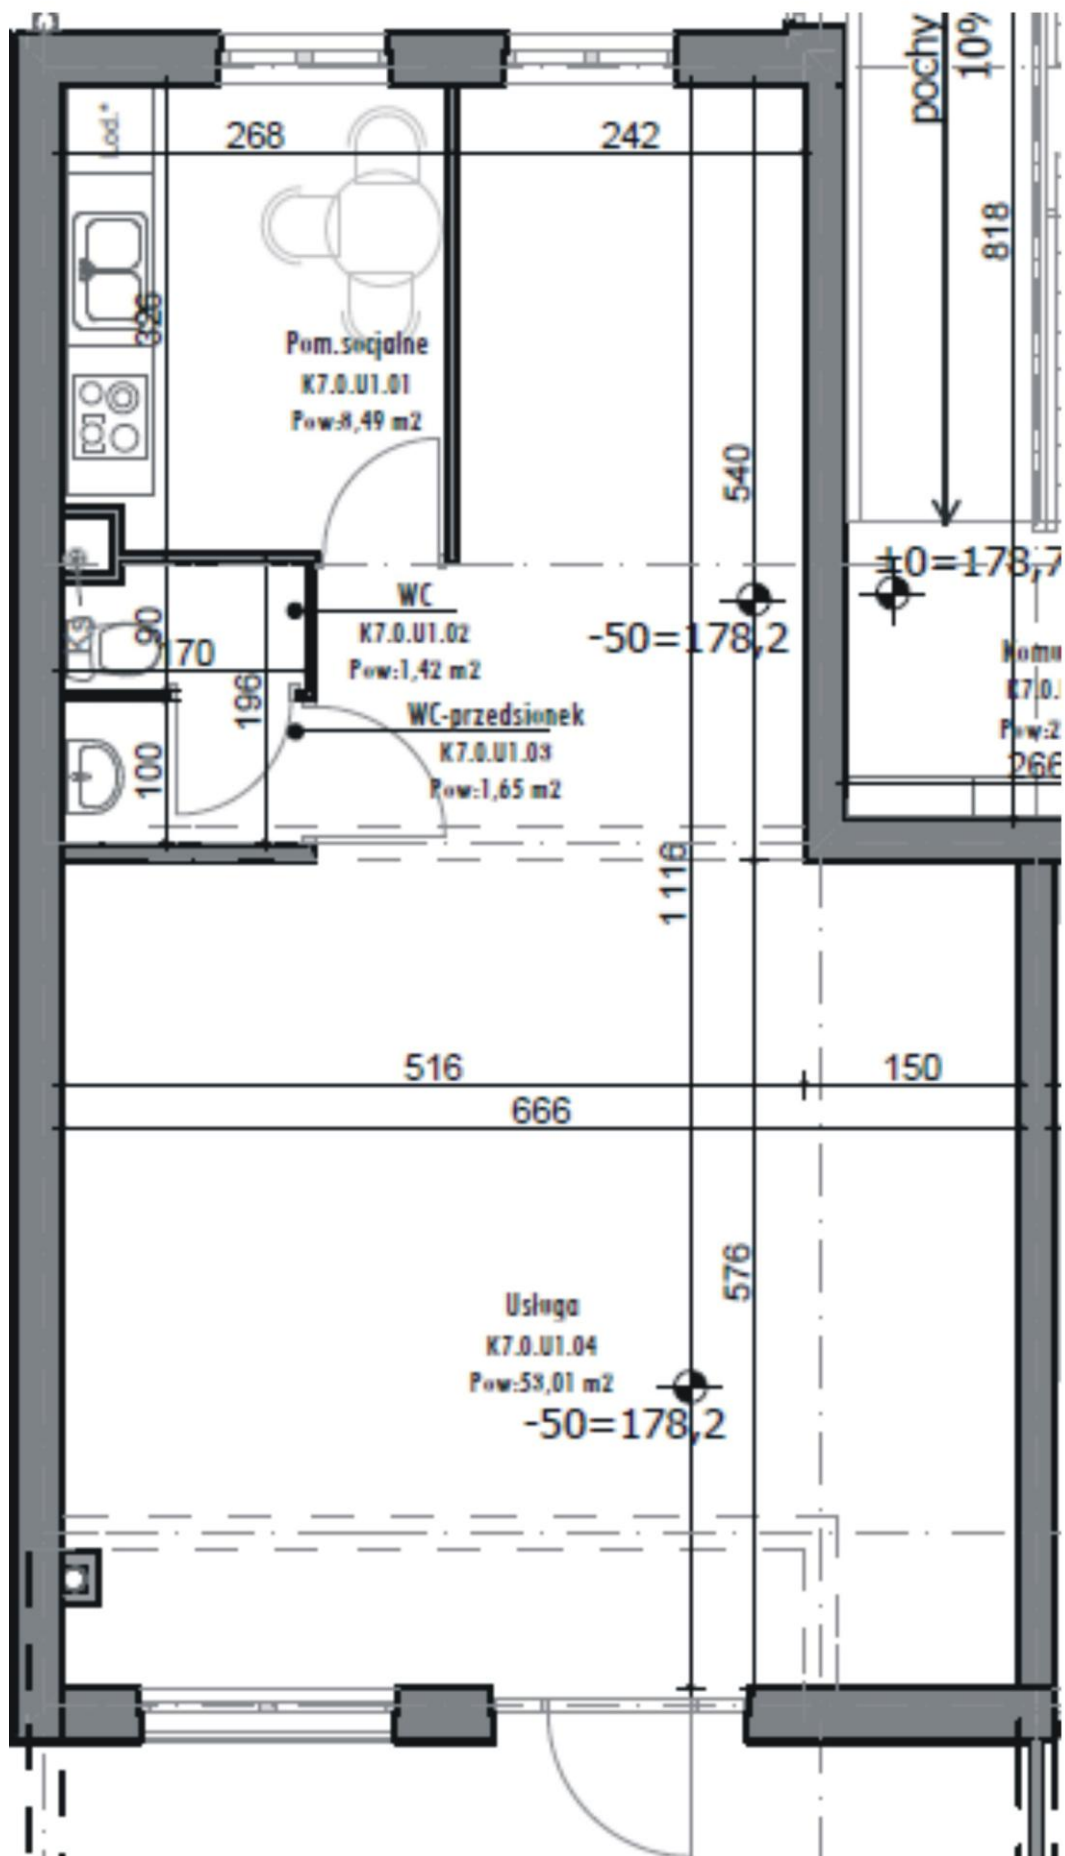

Położenie lokalu usługowego w budynku

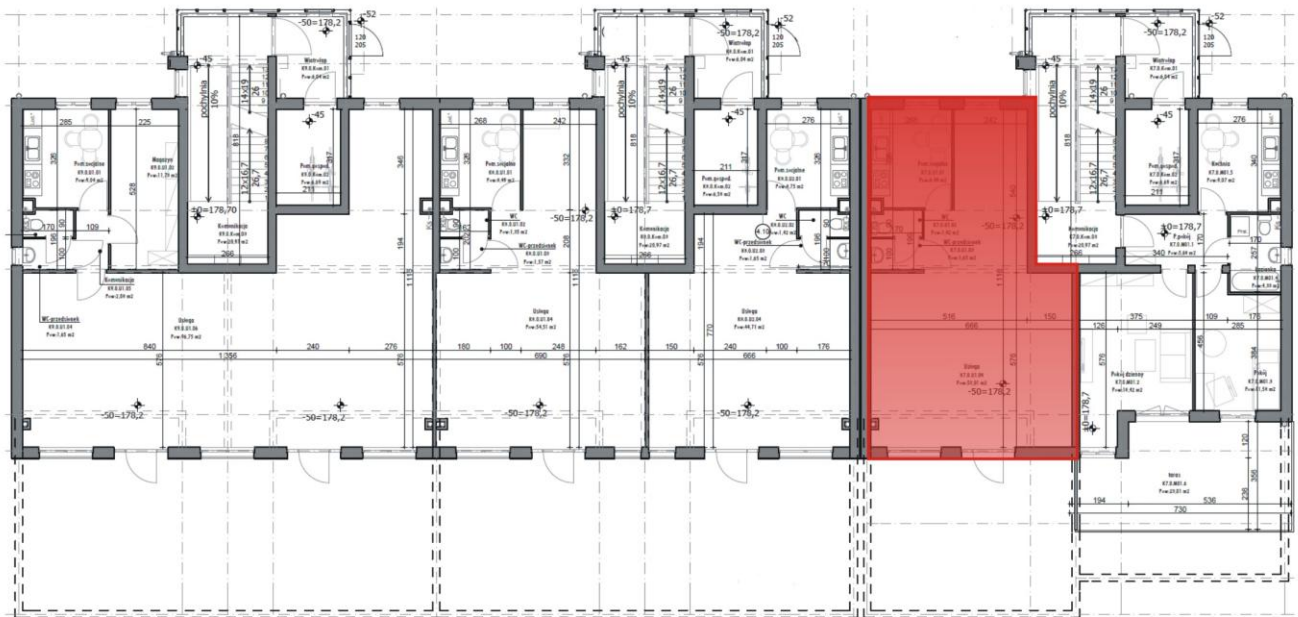

Pow.K7.U Zestawienie Pomieszczeń K7.U

Kategoria strefy	Numer pomieszczenia	Nazwa pomieszczenia	Rodzaj posadzki	Powierzchnia
Usługa K7 U01	K7.0.U1.01	Pom.socjalne	...	8,49
Usługa K7 U01	K7.0.U1.02	WC	...	1,42
Usługa K7 U01	K7.0.U1.03	WC-przedsionek	...	1,65
Usługa K7 U01	K7.0.U1.04	Usługa	...	53,01
				64,57 m2