



Lokal usługowy przy ul. Chopina 36b

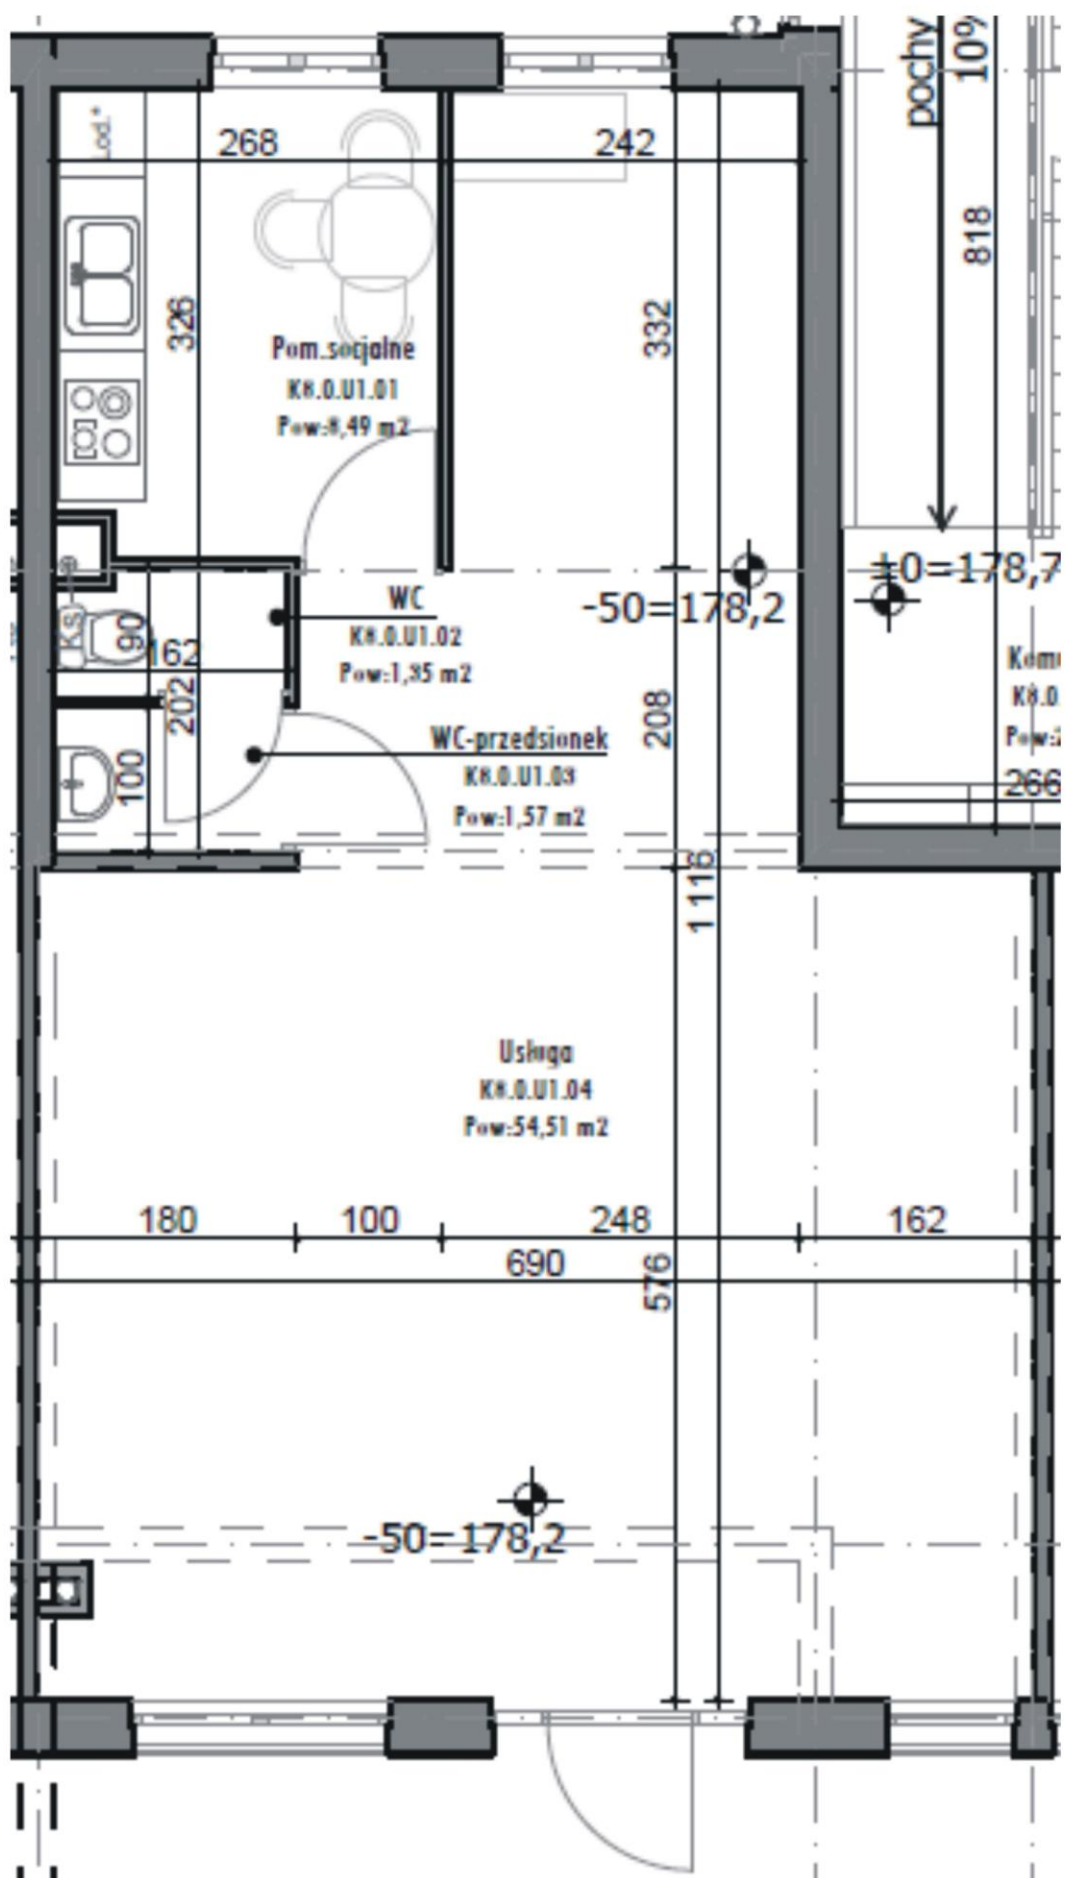

Położenie lokalu usługowego w budynku

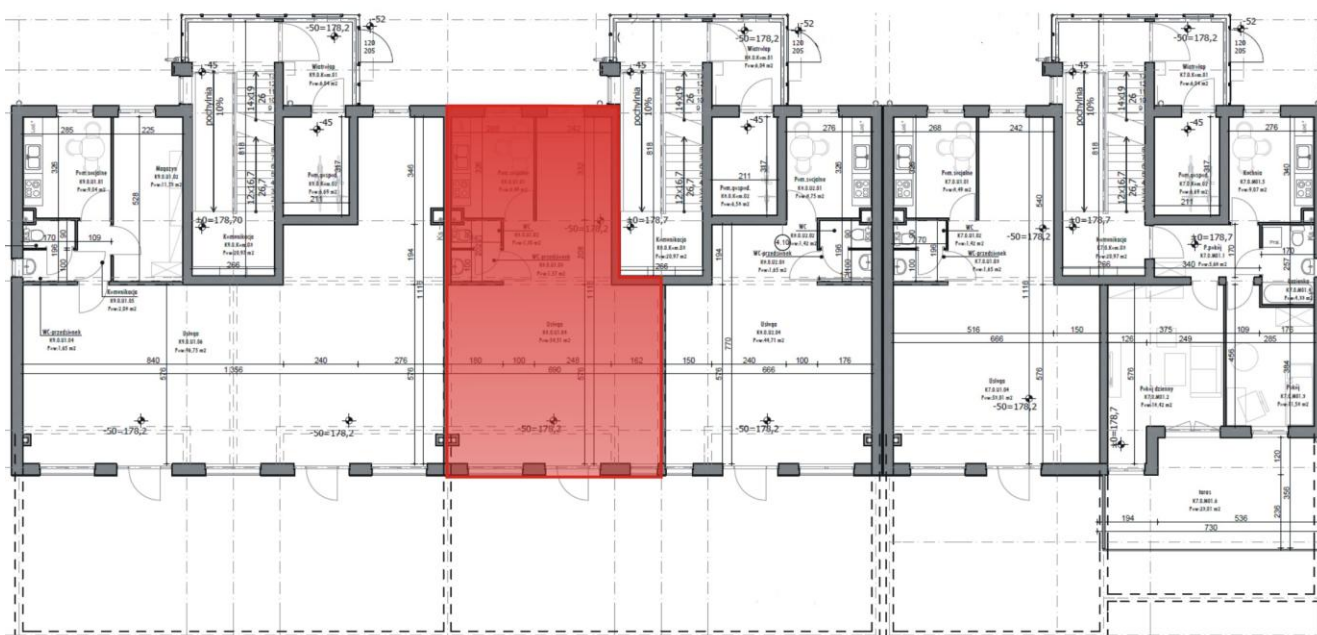

Pow.K8.U Zestawienie Pomieszczeń K8.U				
Kategoria strefy	Numer pomieszczenia	Nazwa pomieszczenia	Rodzaj posadzki	Powierzchnia
Usługa K8 U01	K8.0.U1.01	Pom.socjalne	...	8,49
Usługa K8 U01	K8.0.U1.02	WC	...	1,35
Usługa K8 U01	K8.0.U1.03	WC-przedsiomek	...	1,57
Usługa K8 U01	K8.0.U1.04	Usługa	...	54,51
				65,92 m²