



# Lokal usługowy przy ul. Chopina 38a

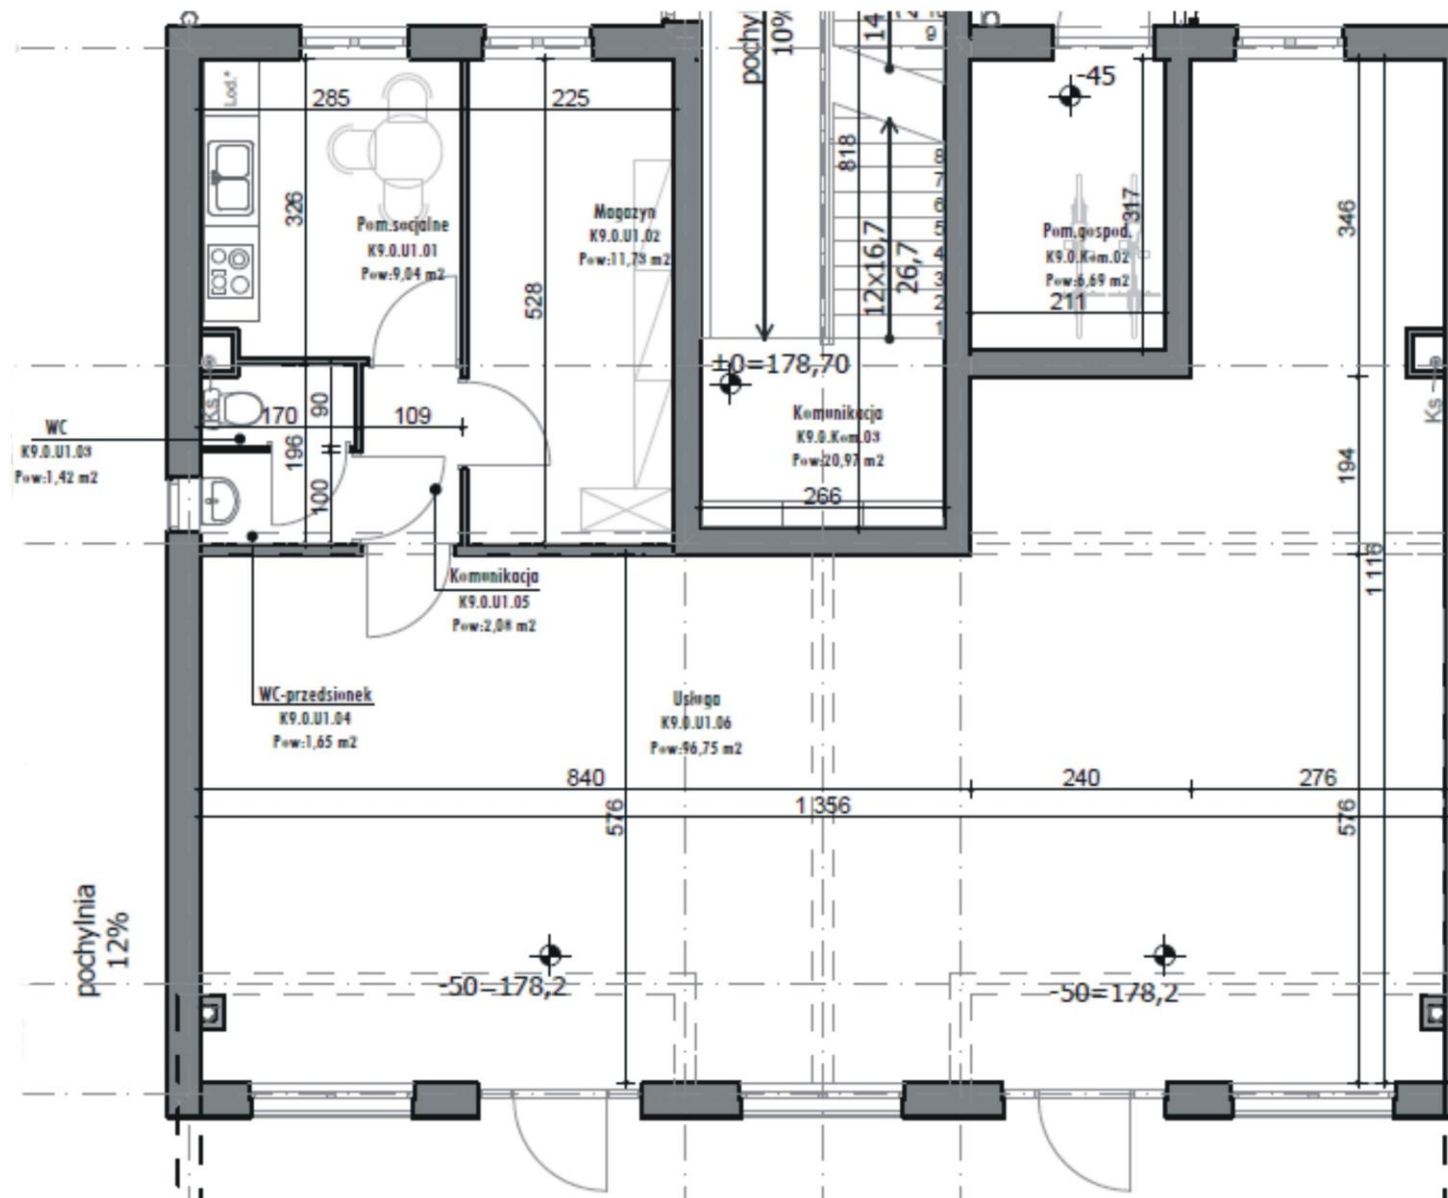

# Położenie lokalu usługowego w budynku

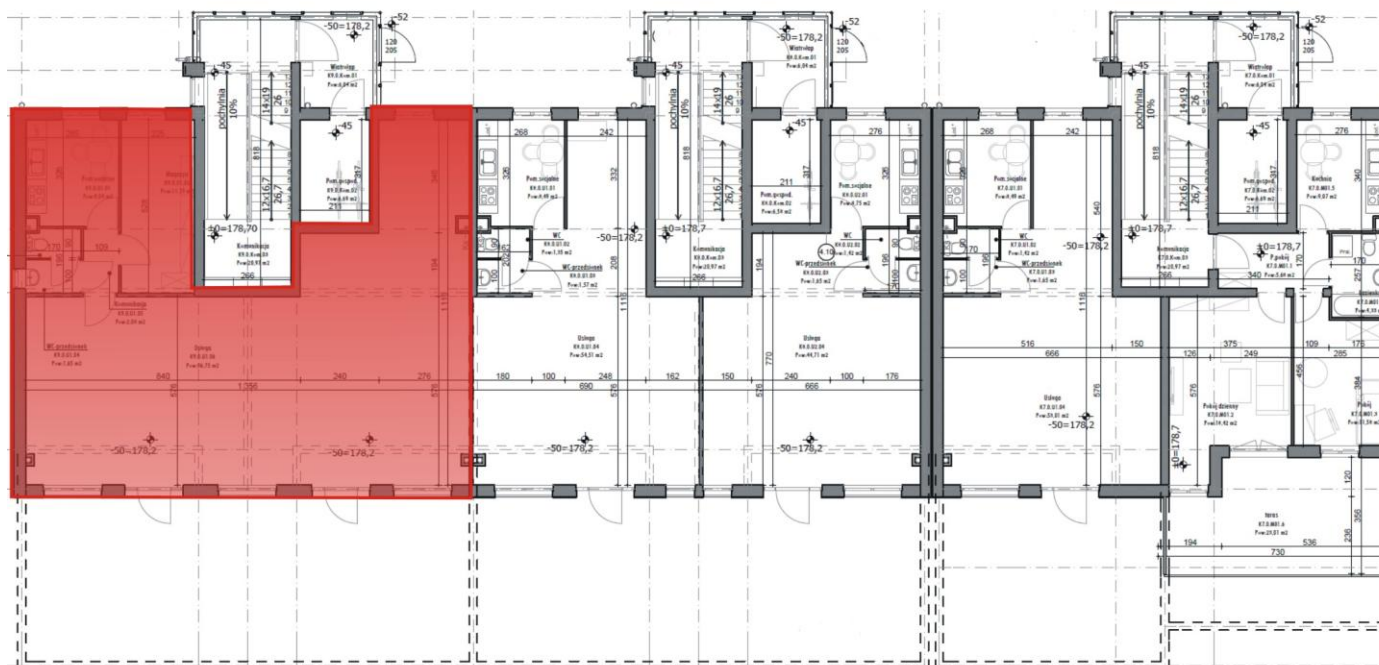

Pow.K9.U Zestawienie Pomieszczeń K9.U				
Kategoria strefy	Numer pomieszczenia	Nazwa pomieszczenia	Rodzaj posadzki	Powierzchnia
Usługa K9	K9.0.U1.01	Pom.socjalne	...	9,04
Usługa K9	K9.0.U1.02	Magazyn	...	11,73
Usługa K9	K9.0.U1.03	WC	...	1,42
Usługa K9	K9.0.U1.04	WC-przedsionek	...	1,65
Usługa K9	K9.0.U1.05	Komunikacja	...	2,08
Usługa K9	K9.0.U1.06	Usługa	...	96,75
				<b>122,67 m2</b>